


経度: 137° 12' 54.18  
緯度: 36° 37' 29.78  
縮尺: 1/26,239

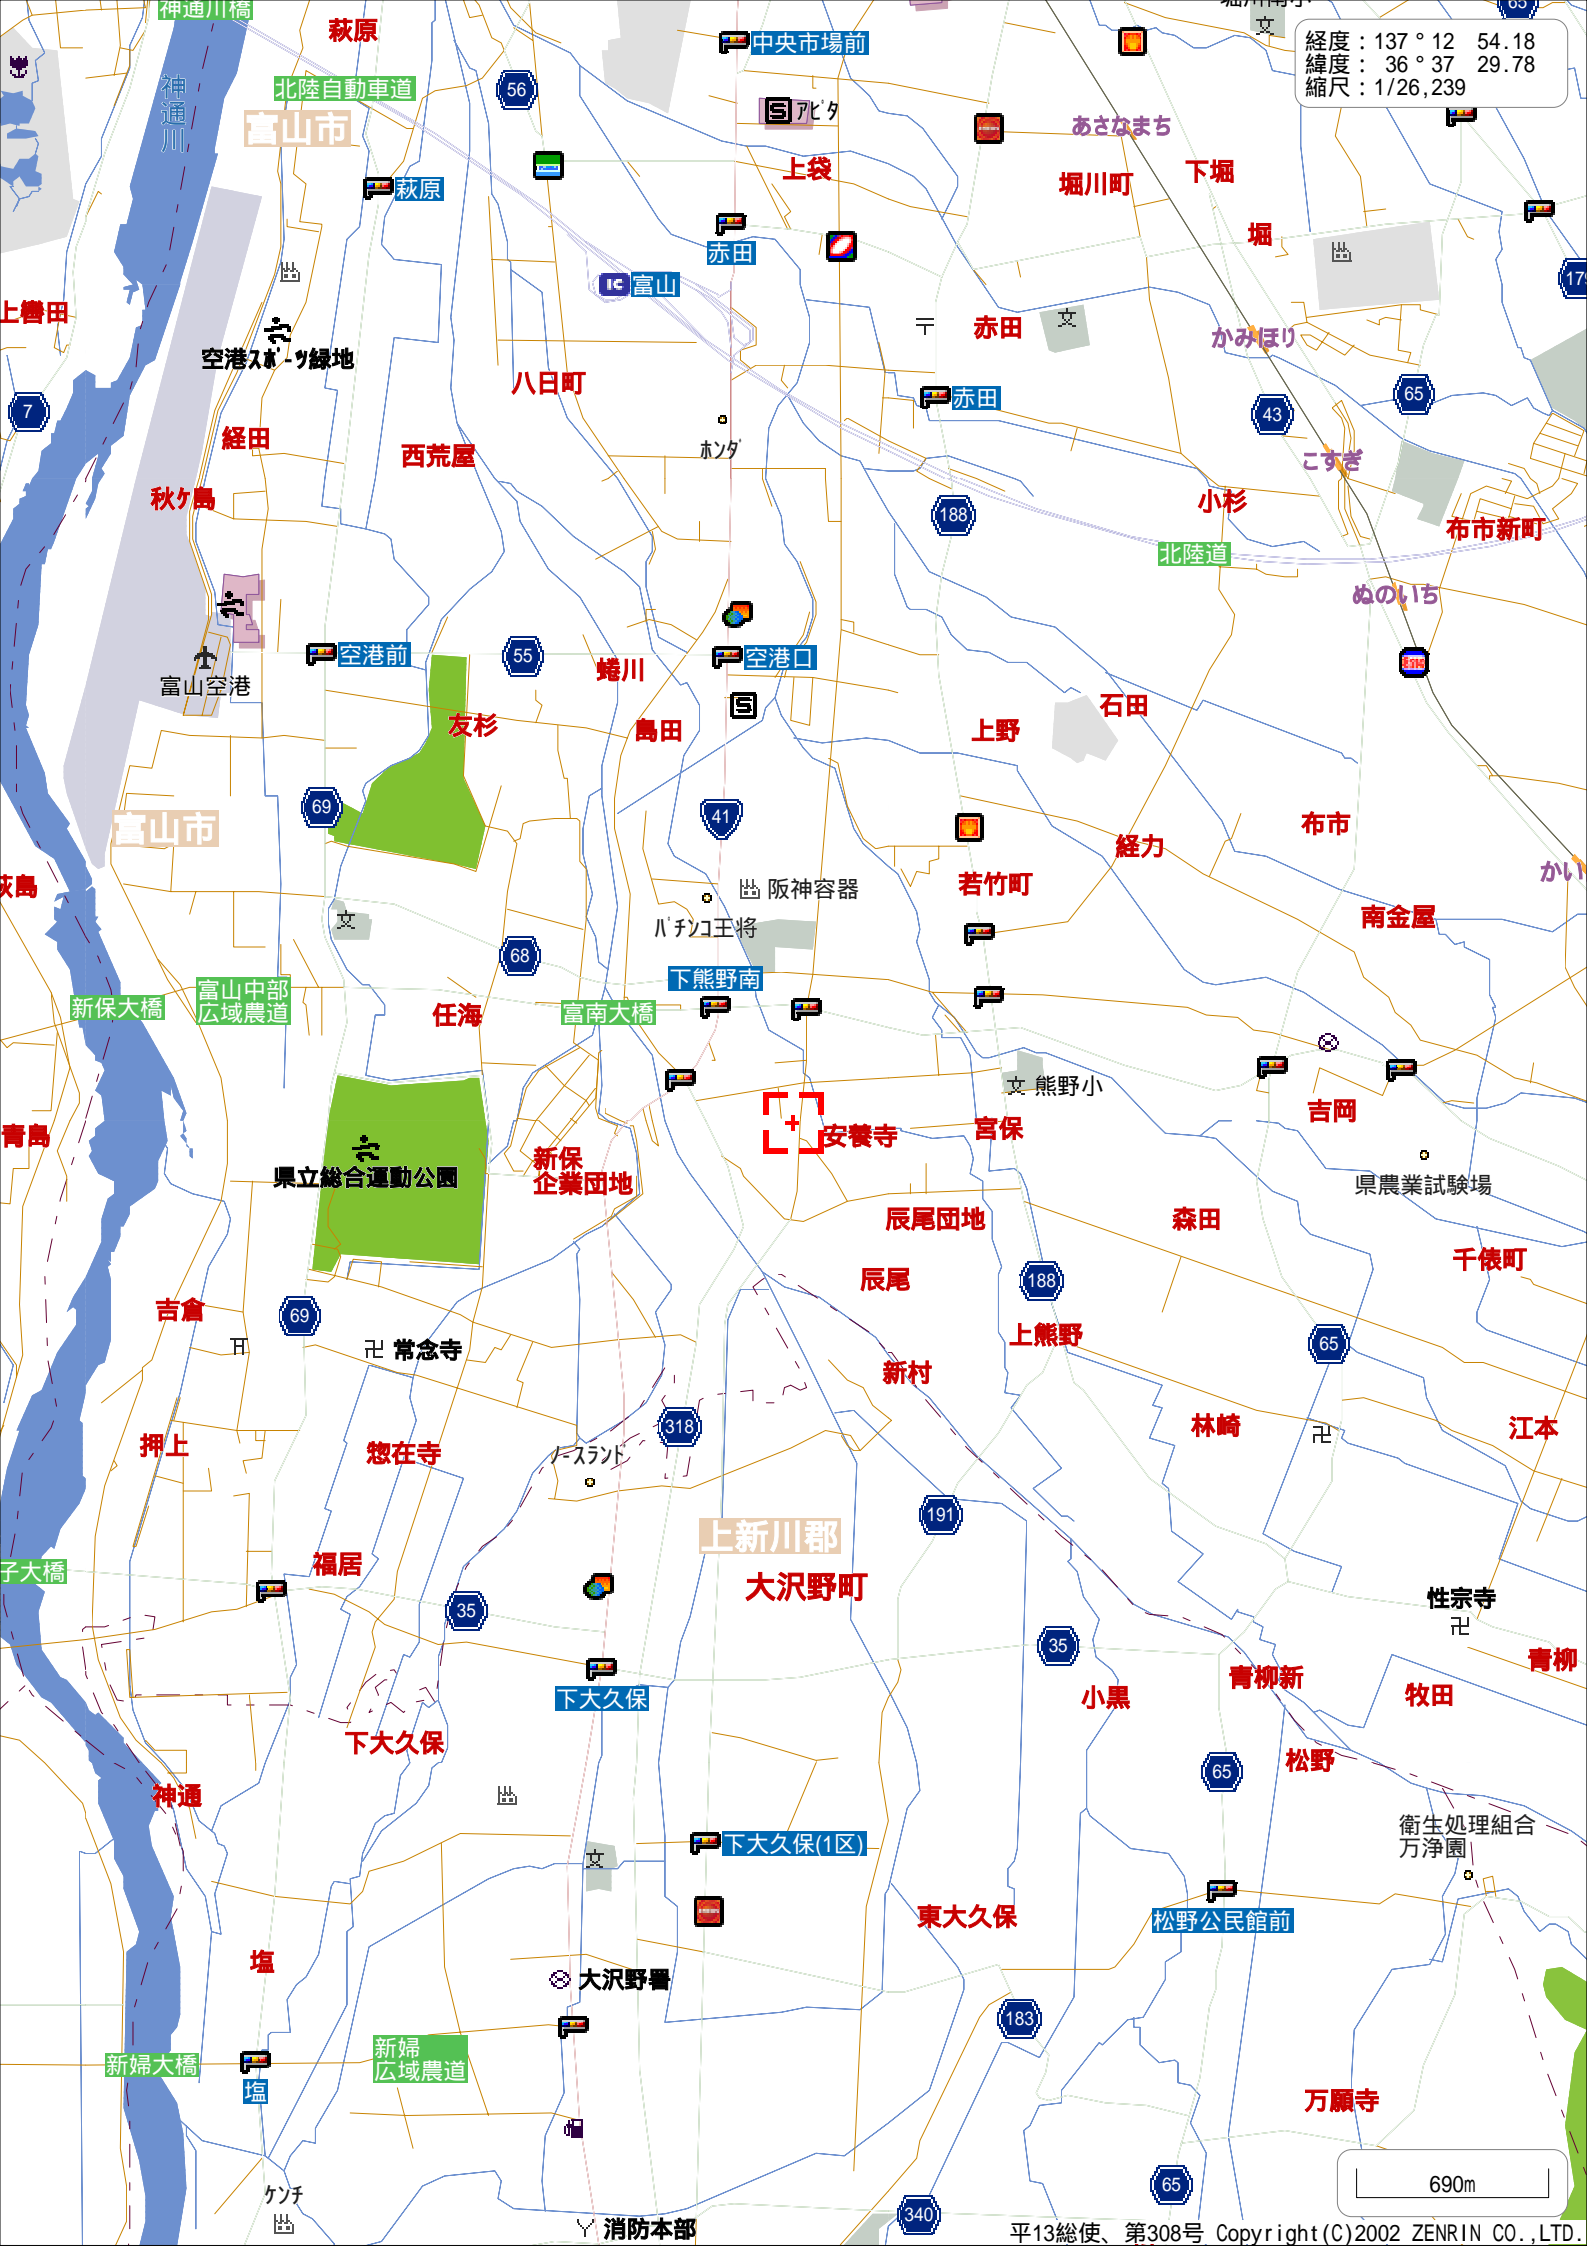

690m

消防本部

平13総使、第308号 Copyright(C)2002 ZENRIN CO.,LTD